


NAVRH DÍLO: "REKONSTRUKCE MOSTU EV.Č. 249-003A - LIBČEVES"

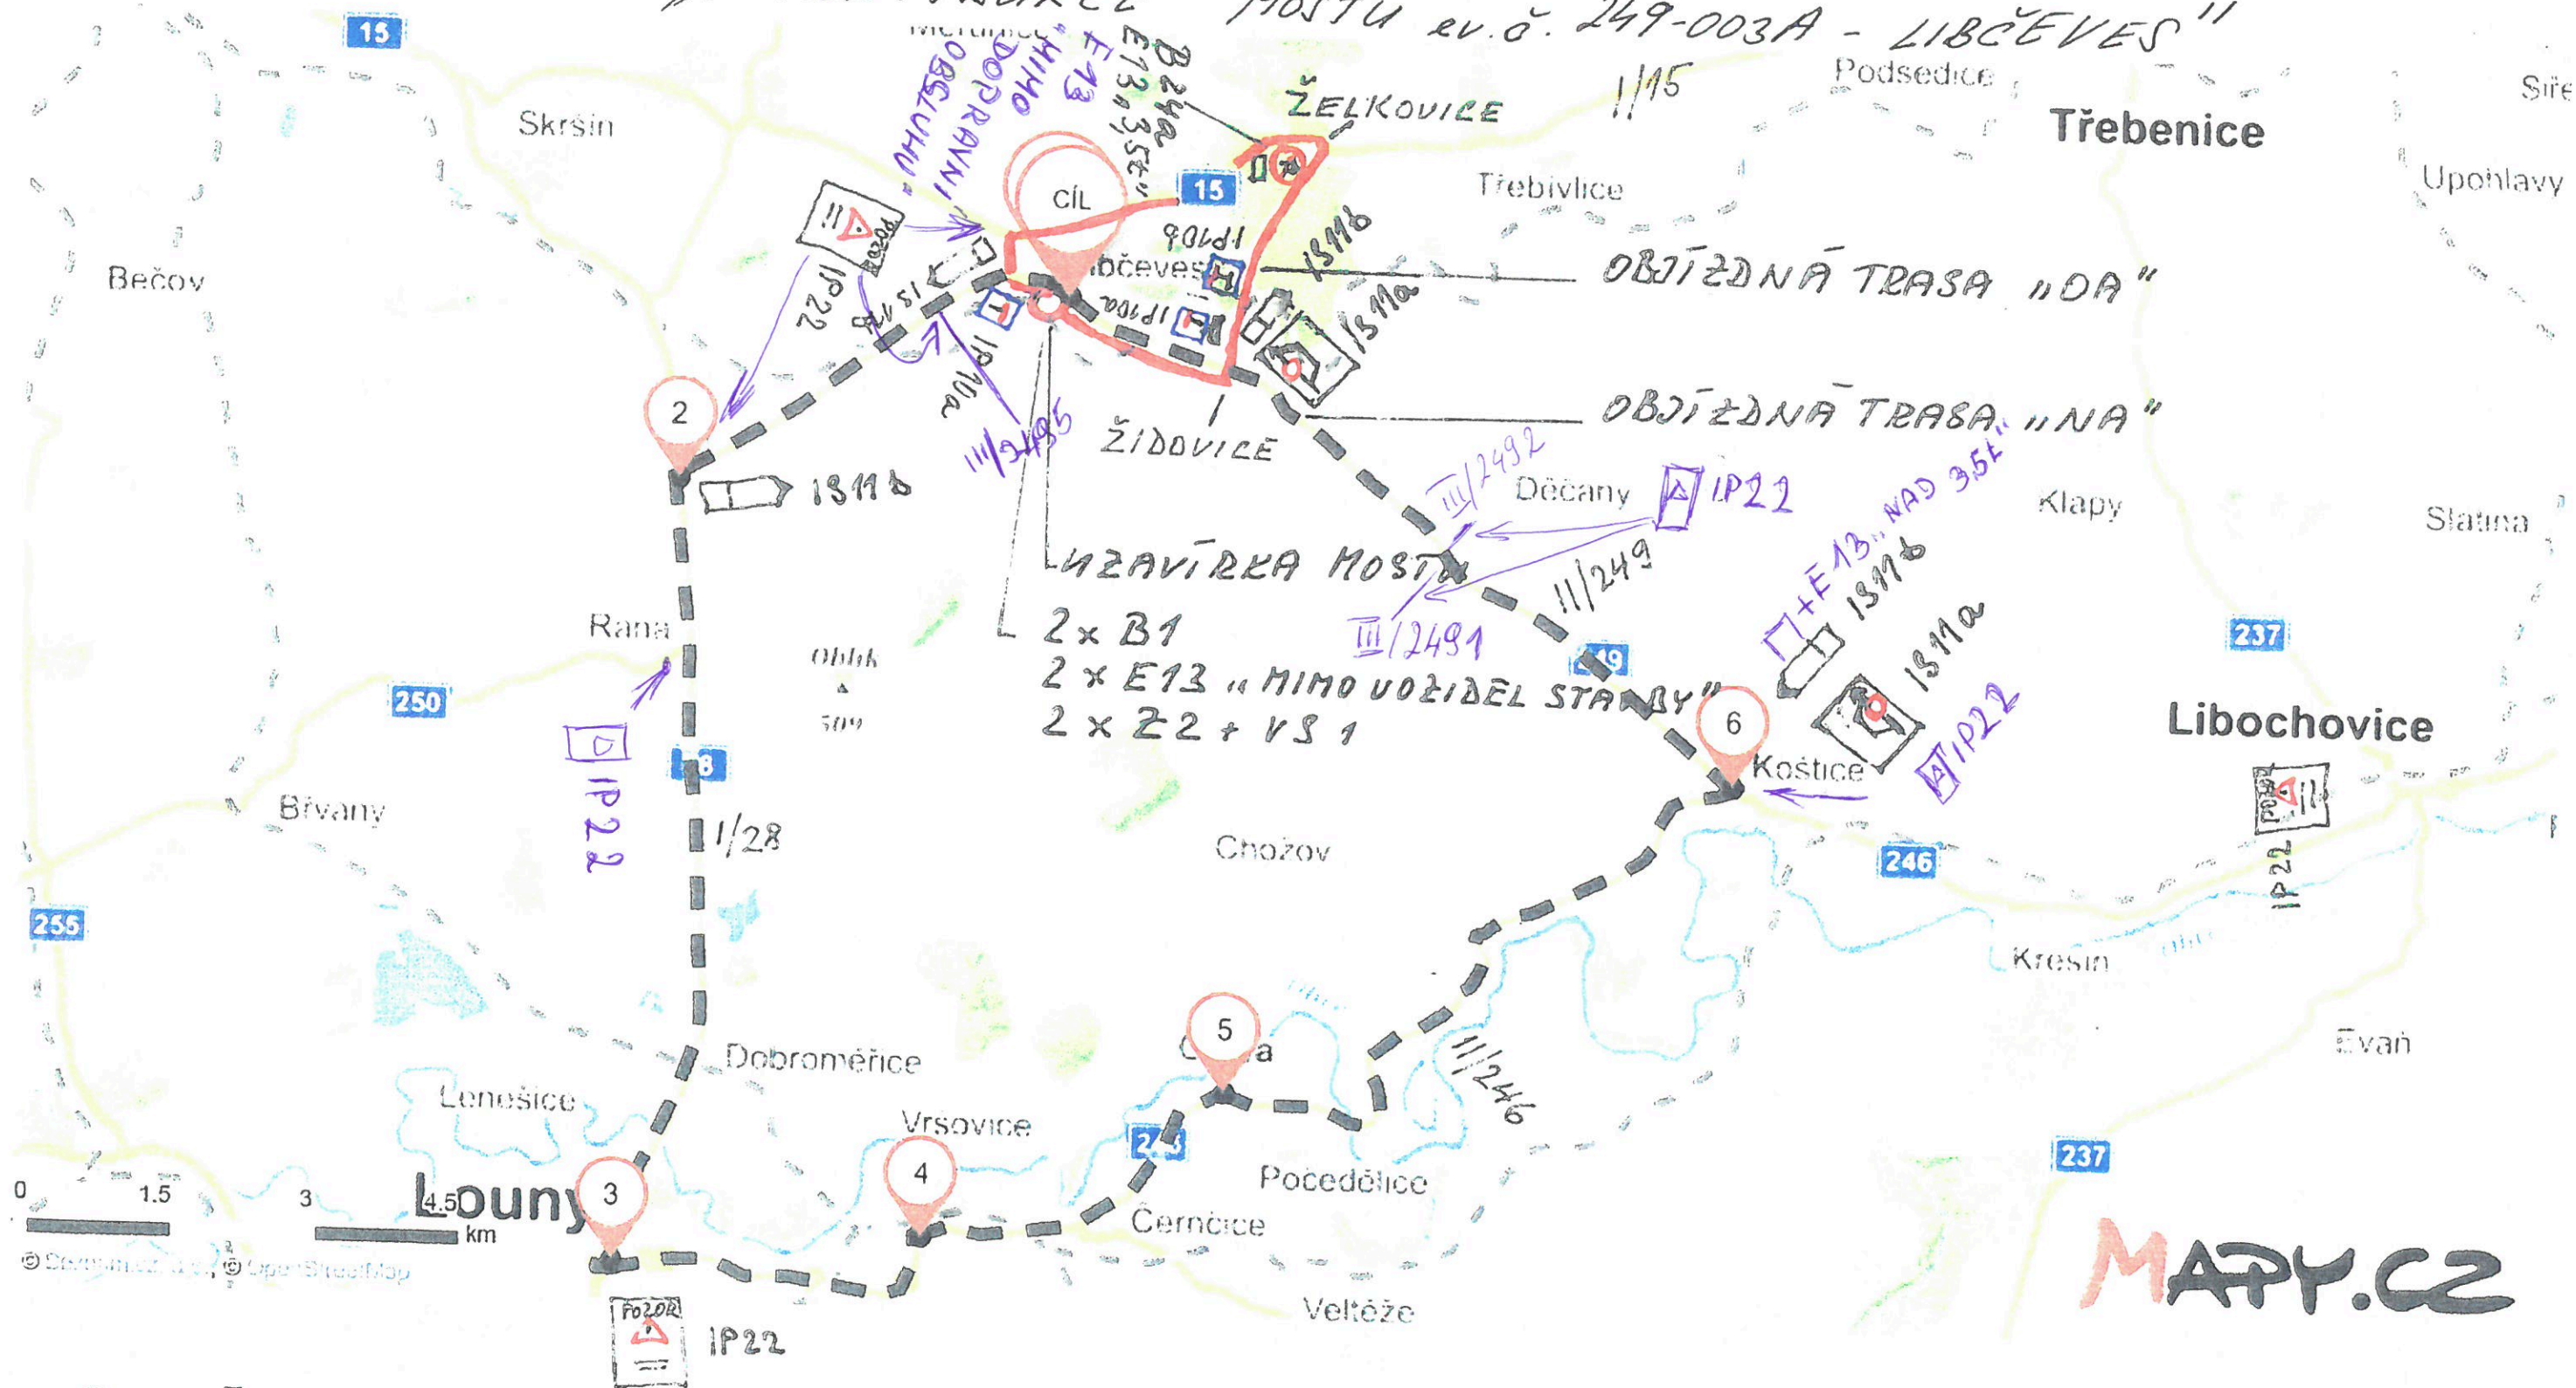

MAPY.CZ

POZNÁMKA:

- OBÍŽDNÉ TRASY BUDOU VYZNAČENY D2 - IS11b SE SYMBOLY "NA" NEBO "DA"
- TEXT IS11b: "LIBČEVES", Z OPACNÉHO SMĚRU "LIBOCHOVICE"
- TEXT IP22: "MOST 249-003A V LIBČEVĚVSI UZAVŘEN 22.5.-31.10.2019"

v ústí n.l., dne 6.5.2019

SIGNAL
DOPRAVNÍ ZNAČENÍ spol. s r.o.
U Cukrovaru 495/6, 400 07 Ústí nad Labem
3

zpracoval: ZACH Vladimír